



BOCZNY 1A (B1A)

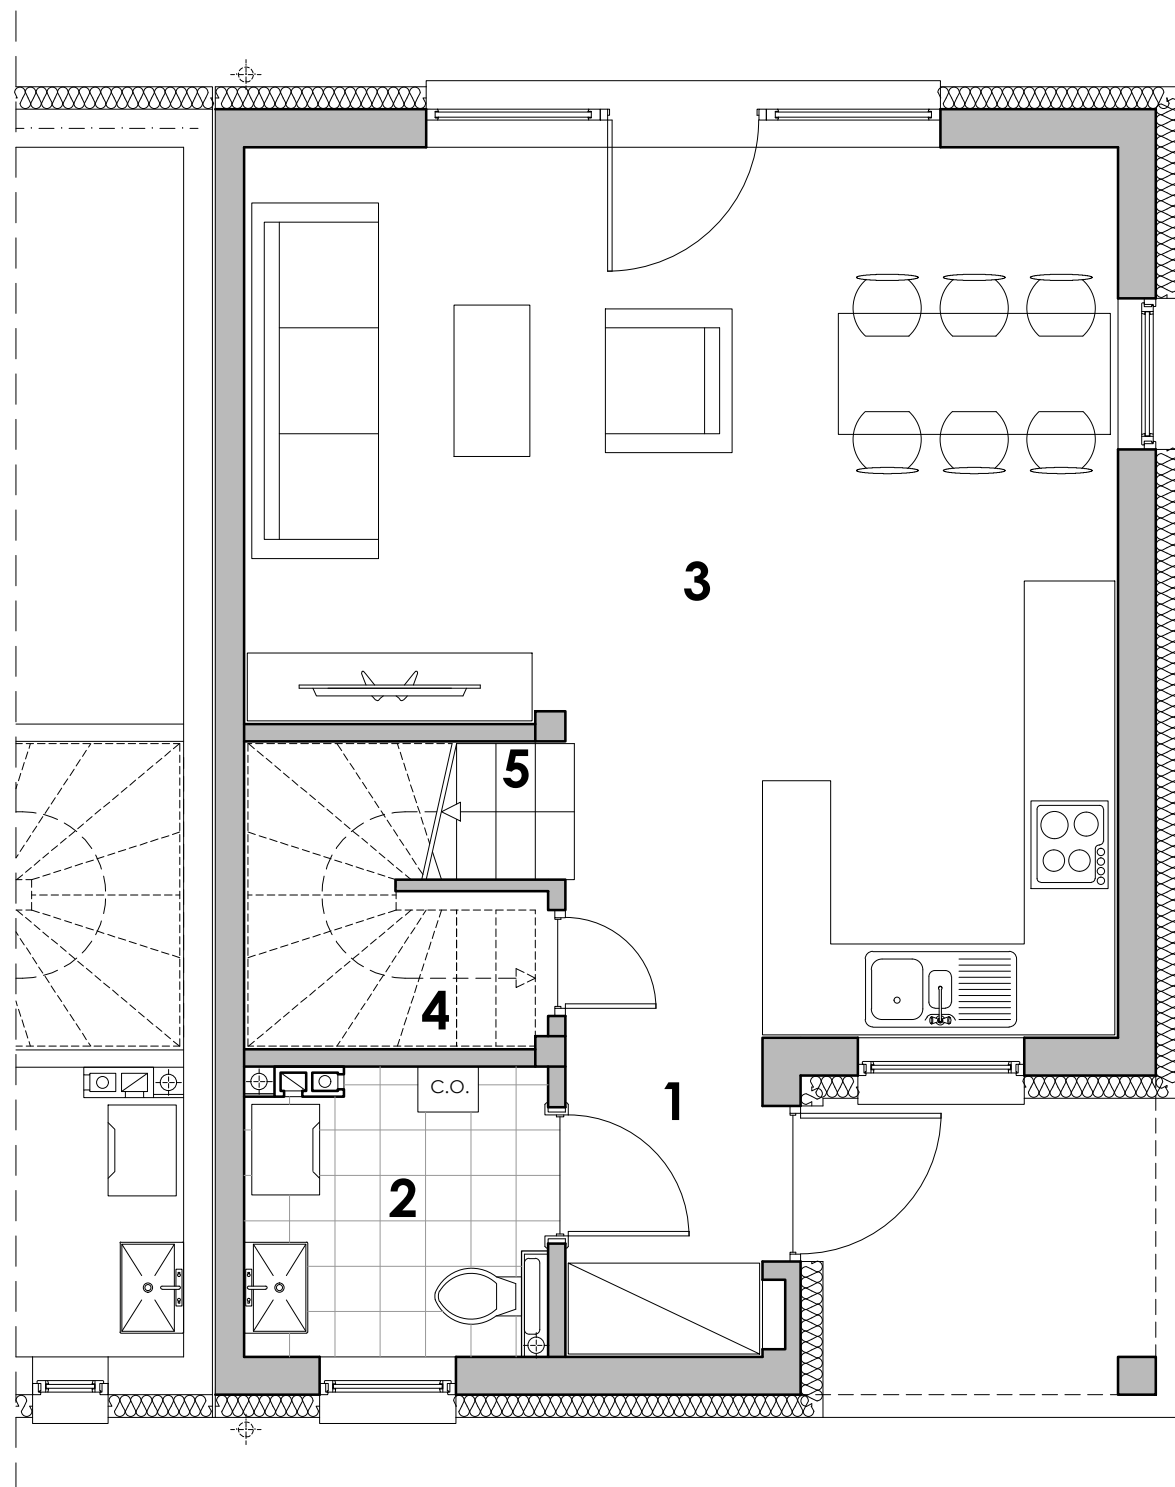

ZESTAWIENIE POMIESZCZEŃ parter

nr	nazwa pomieszczenia	pow. m ²
1.1	PRZEDSIONEK	2,7m ²
1.2	WC	3,7m ²
1.3	POK. DZIENNY + ANEKS	30,0m ²
1.4	POM. GOSP	1,2m ²
1.5	KLATKA SCHODOWA	2,0m ²
RAZEM		39,6m²

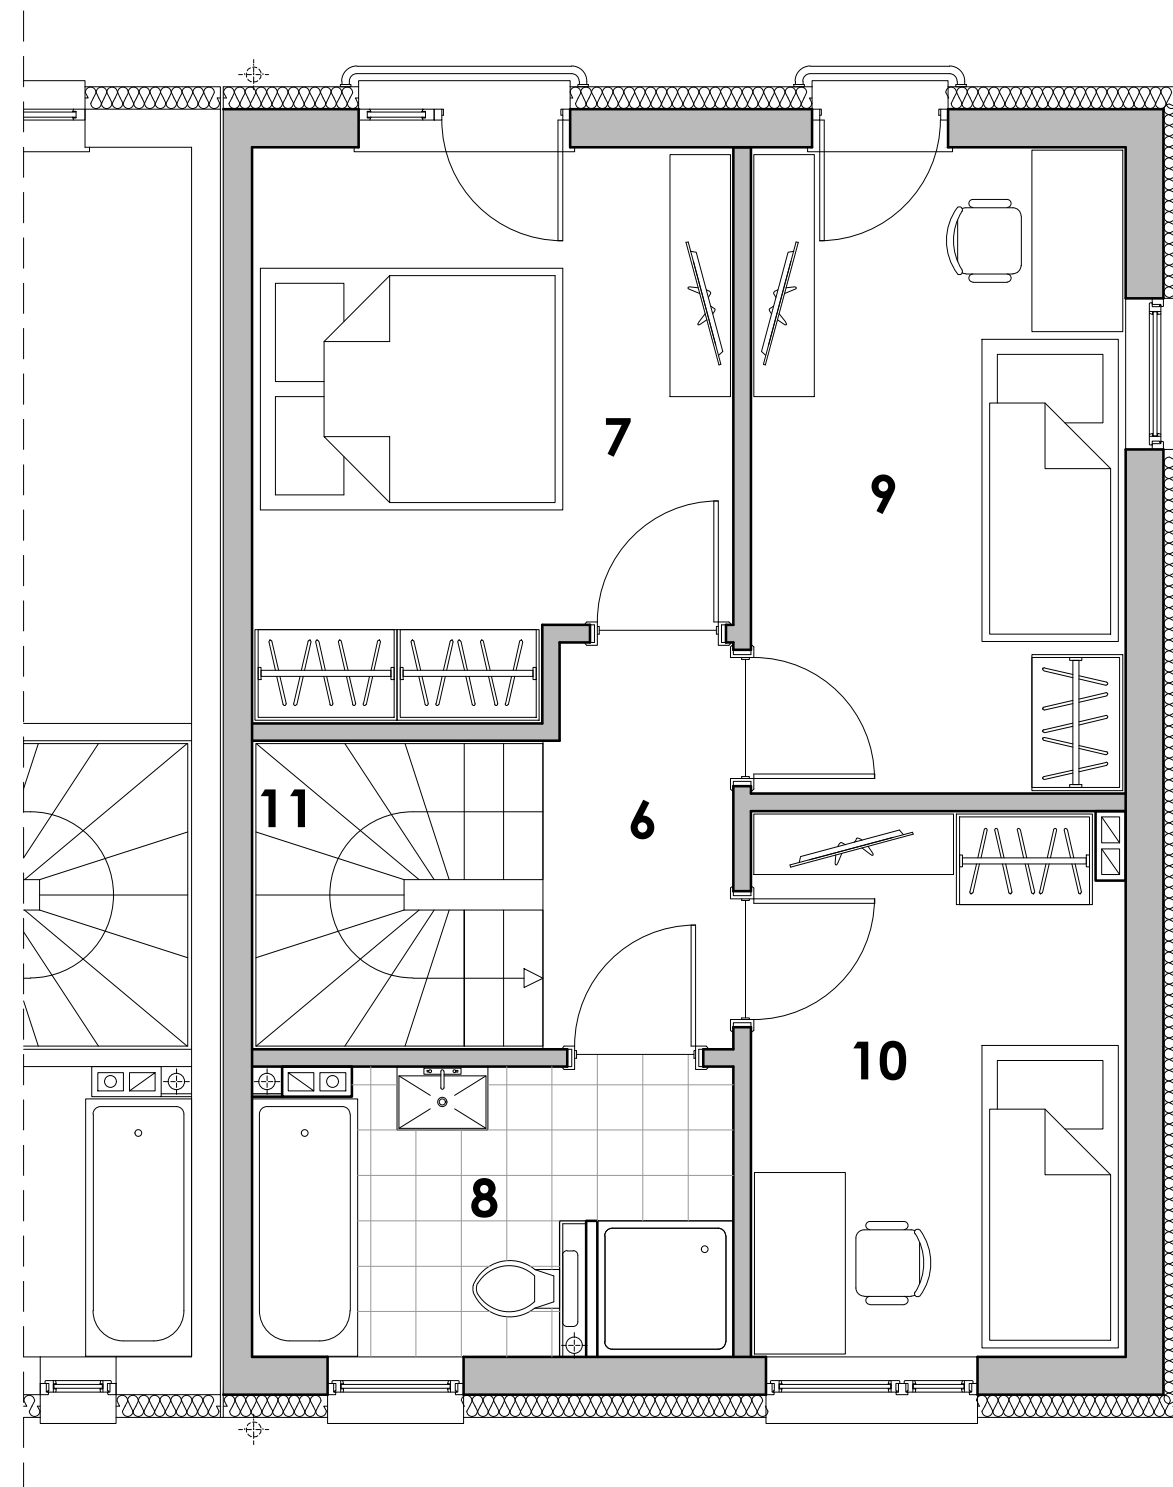

ZESTAWIENIE POMIESZCZEŃ piętro

nr	nazwa pomieszczenia	pow. m ²
2.1	KORYTARZ	3,3m ²
2.2	SYPIALNIA 1	11,3m ²
2.3	ŁAZIENKA	6,0m ²
2.4	SYPIALNIA 2	10,6m ²
2.5	SYPIALNIA 3	8,9m ²
2.6	KLATKA SCHODOWA	1,8m ²
RAZEM		41,9m²

RAZEM BUDYNEK 81,5m²