



## BOCZNY 3 ( B3 )

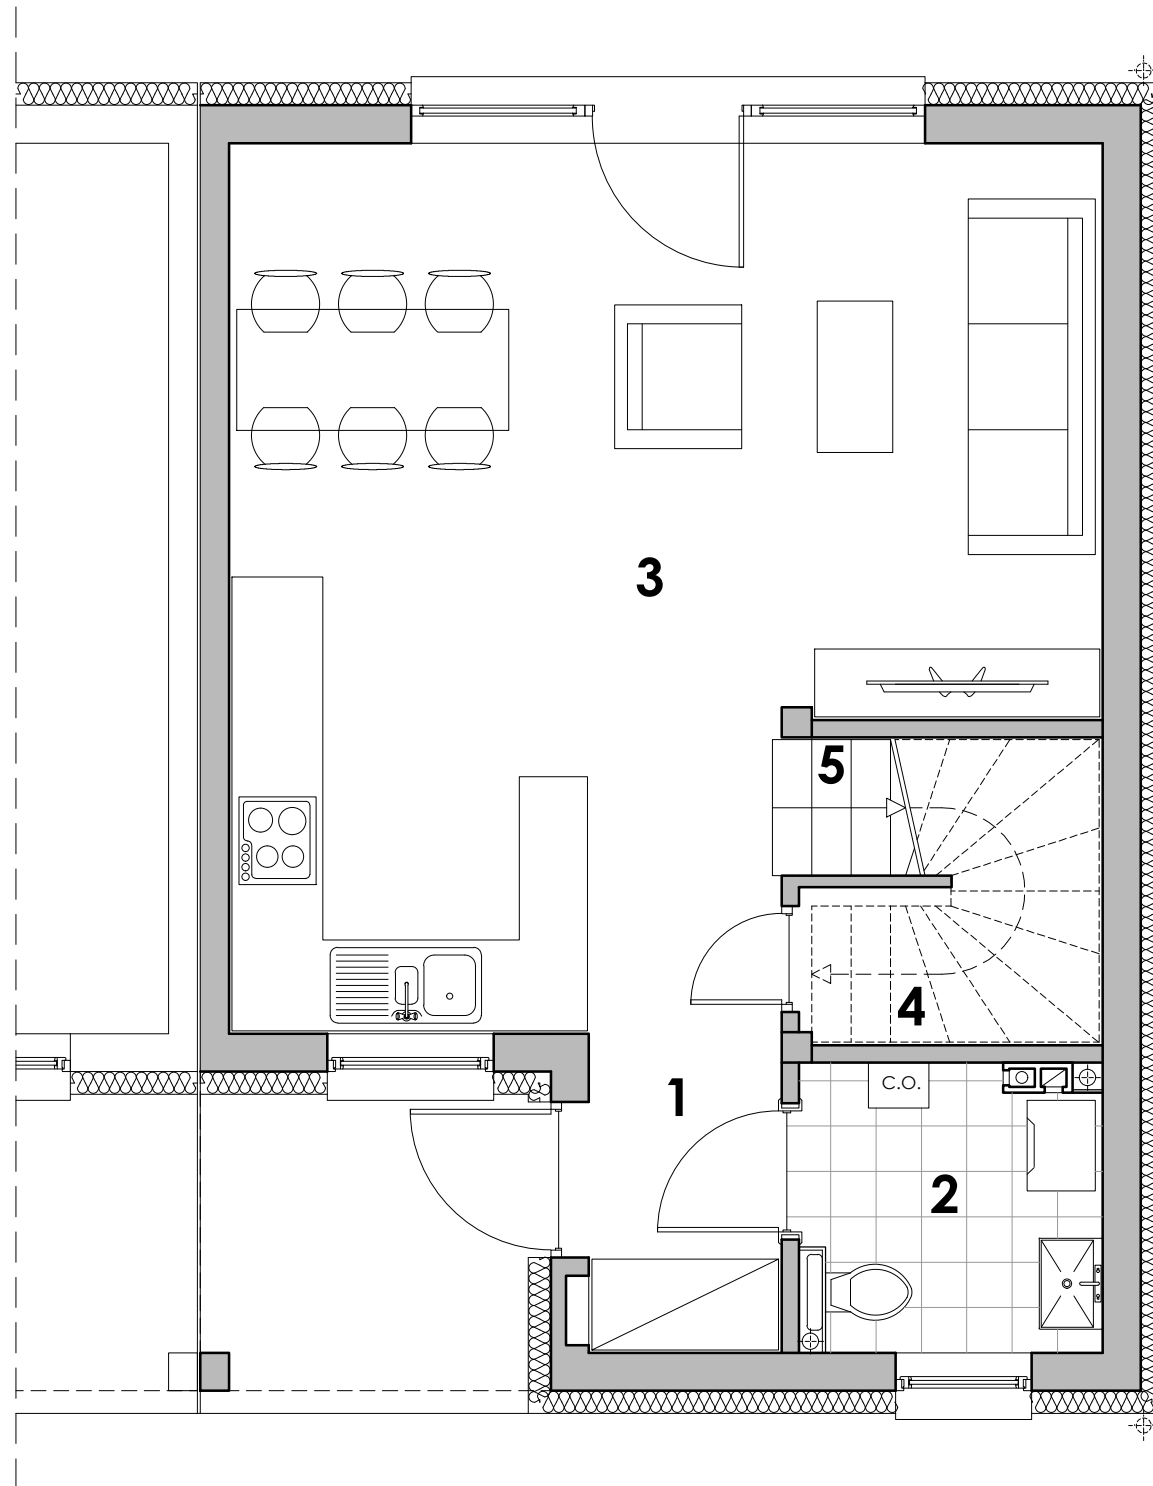

ZESTAWIENIE POMIESZCZEŃ parter

nr	nazwa pomieszczenia	pow. m <sup>2</sup>
1.1	PRZEDSIONEK	2,7m <sup>2</sup>
1.2	WC	3,7m <sup>2</sup>
1.3	POK. DZIENNY + ANEKS	30,0m <sup>2</sup>
1.4	POM. GOSP	1,2m <sup>2</sup>
1.5	KLATKA SCHODOWA	2,0m <sup>2</sup>
<b>RAZEM</b>		<b>39,6m<sup>2</sup></b>

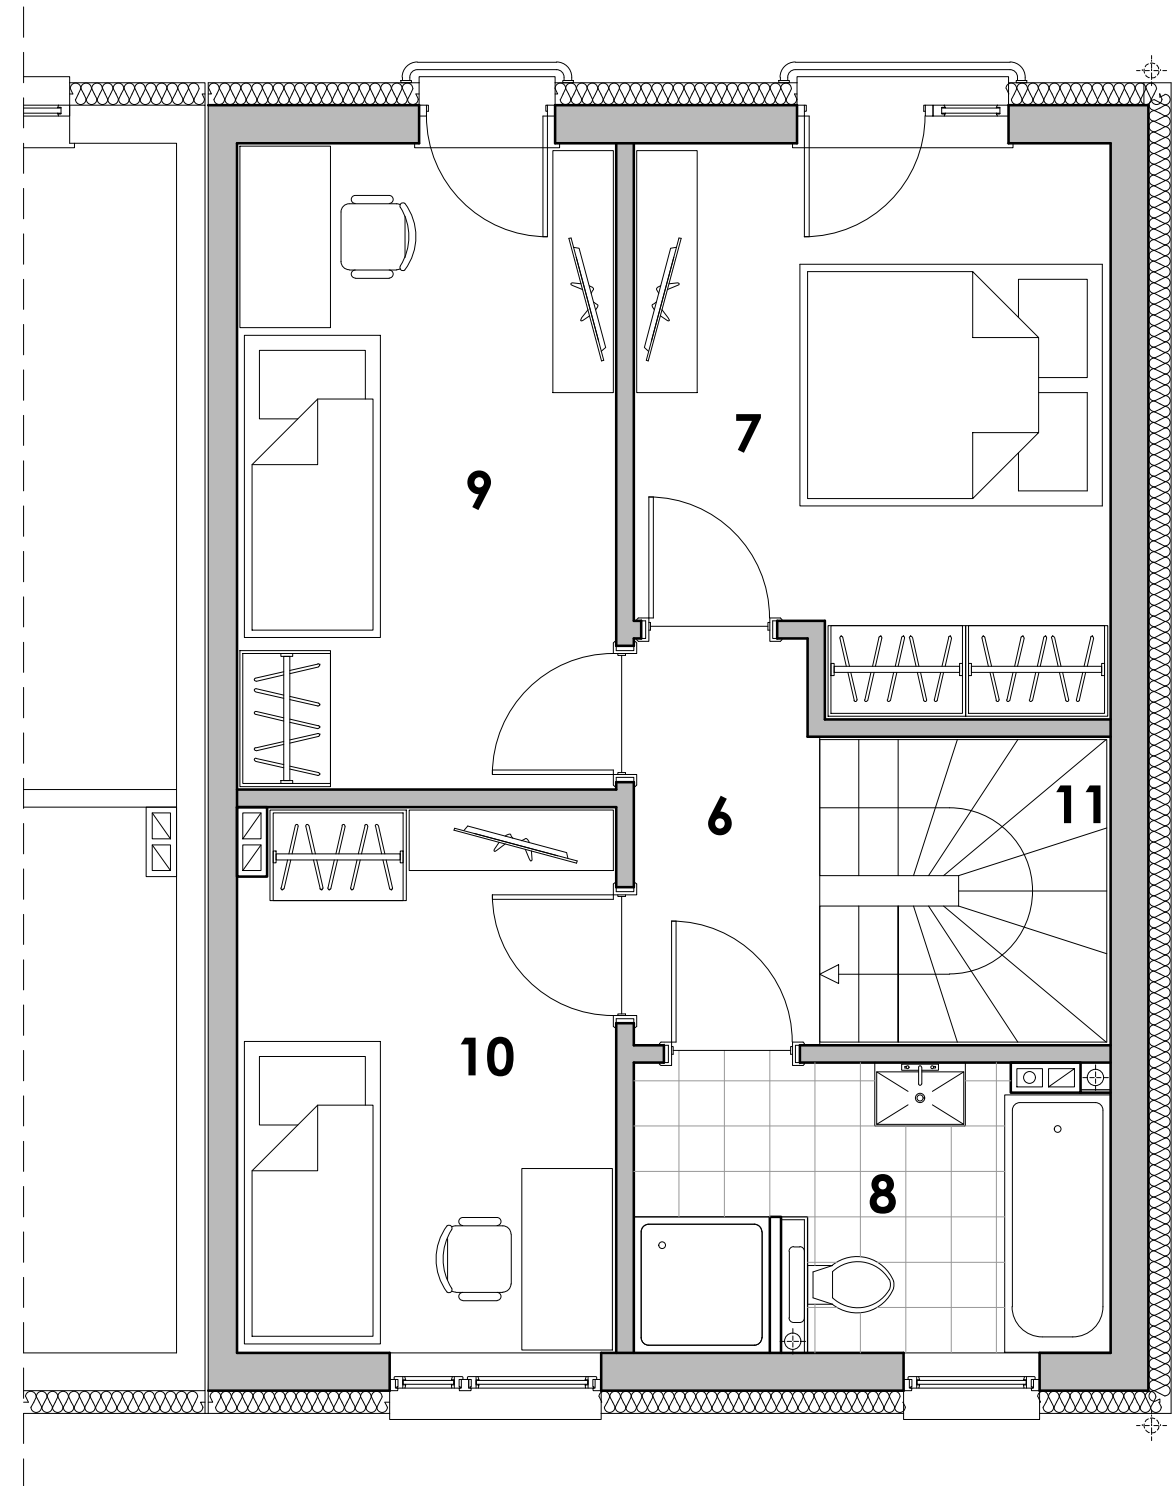

ZESTAWIENIE POMIESZCZEŃ piętro

nr	nazwa pomieszczenia	pow. m <sup>2</sup>
2.1	KORYTARZ	3,3m <sup>2</sup>
2.2	SYPIALNIA 1	11,3m <sup>2</sup>
2.3	ŁAZIENKA	6,0m <sup>2</sup>
2.4	SYPIALNIA 2	10,6m <sup>2</sup>
2.5	SYPIALNIA 3	8,9m <sup>2</sup>
2.6	KLATKA SCHODOWA	1,8m <sup>2</sup>
<b>RAZEM</b>		<b>41,9m<sup>2</sup></b>

<b>RAZEM BUDYNEK</b>		<b>81,5m<sup>2</sup></b>
----------------------	--	--------------------------